



**ПЛАН ЗАСТРОЙКИ ПЛОЩАДКИ
демонстрационного экзамена по компетенции «Web-дизайн и разработка»
(общий план)**

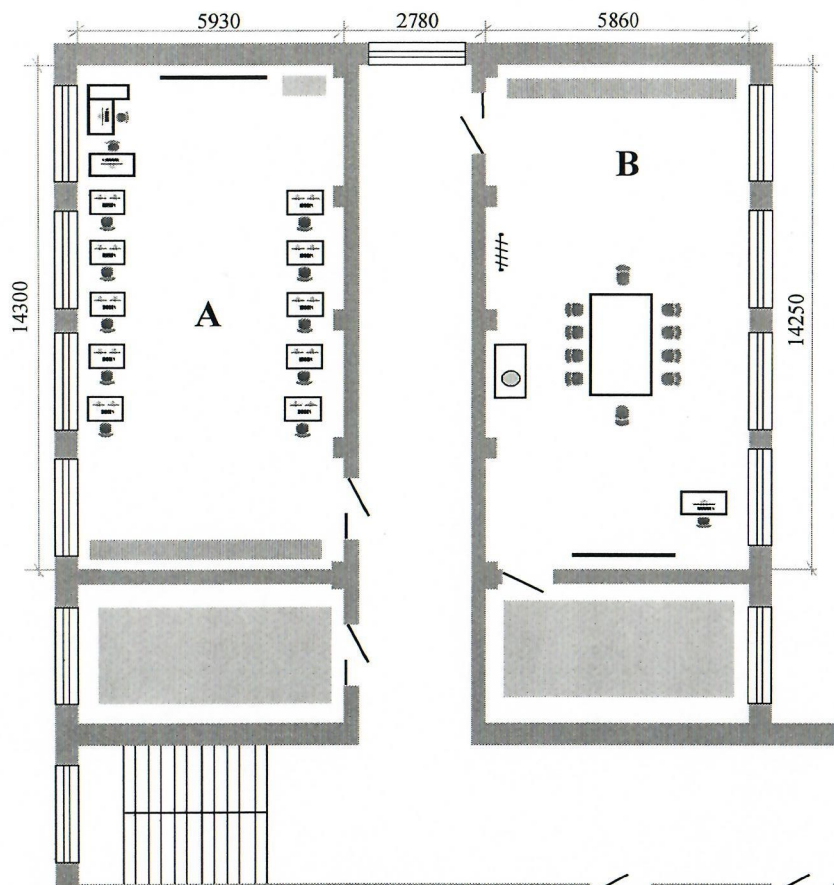

Экспликация зон

№	Наименование зон
А	рабочая зона
Б	комната экспертов
В	комната участников

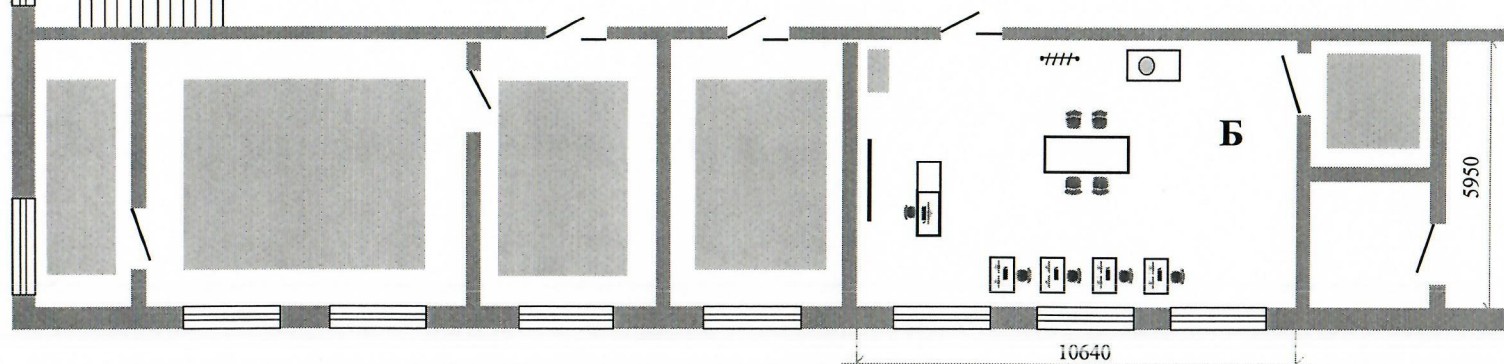


Директор ГПОУ ТО «БМТ»



Косинова Е.А.


ПЛАН ЗАСТРОЙКИ РАБОЧЕЙ ЗОНЫ (А)

Рабочее место участника

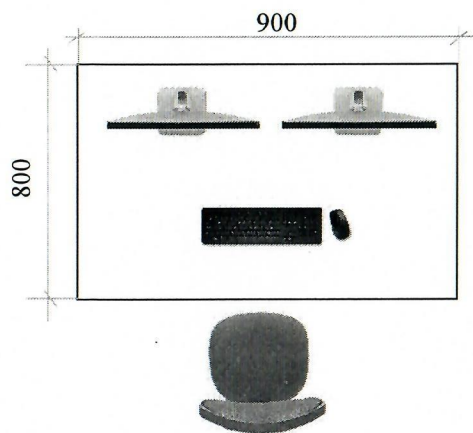

Экспликация зон

№	Наименование зон
1	рабочее место участника
2	рабочее место технического эксперта
3	рабочее место главного эксперта
4	демонстрационная доска / зона мультимедийной демонстрации

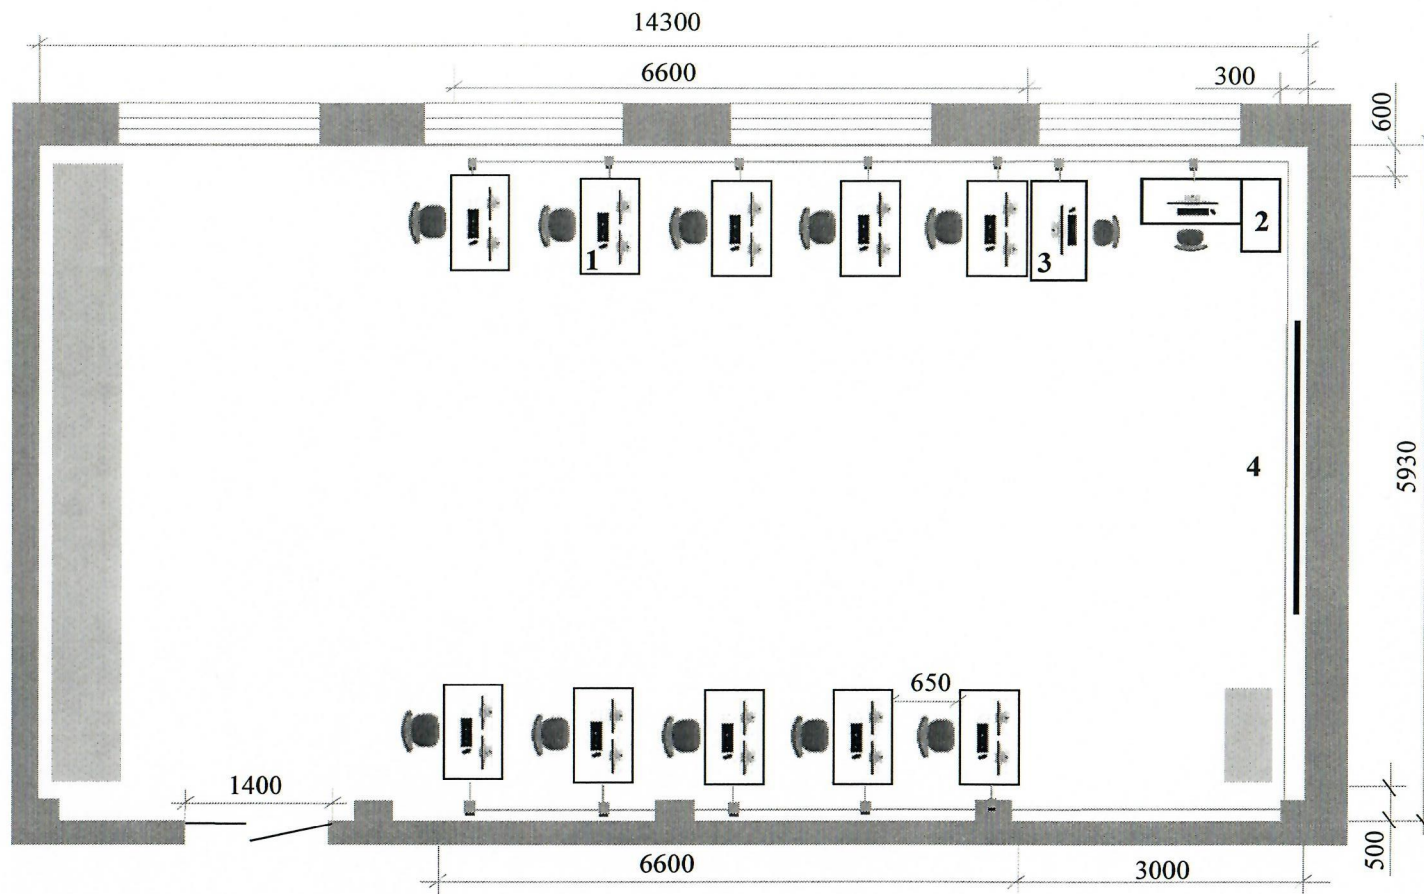

сеть электрического питания

Директор ГПОУ ТО «БМТ»




Косинова Е.А.

ПЛАН ЗАСТРОЙКИ КОМНАТЫ ЭКСПЕРТОВ (Б)

Экспликация зон

№	Наименование зон
1	брифинг - зона
2	рабочее место эксперта по CIS
3	оборудование для печати
4	демонстрационный экран
5	стойка-вешалка
6	кулер

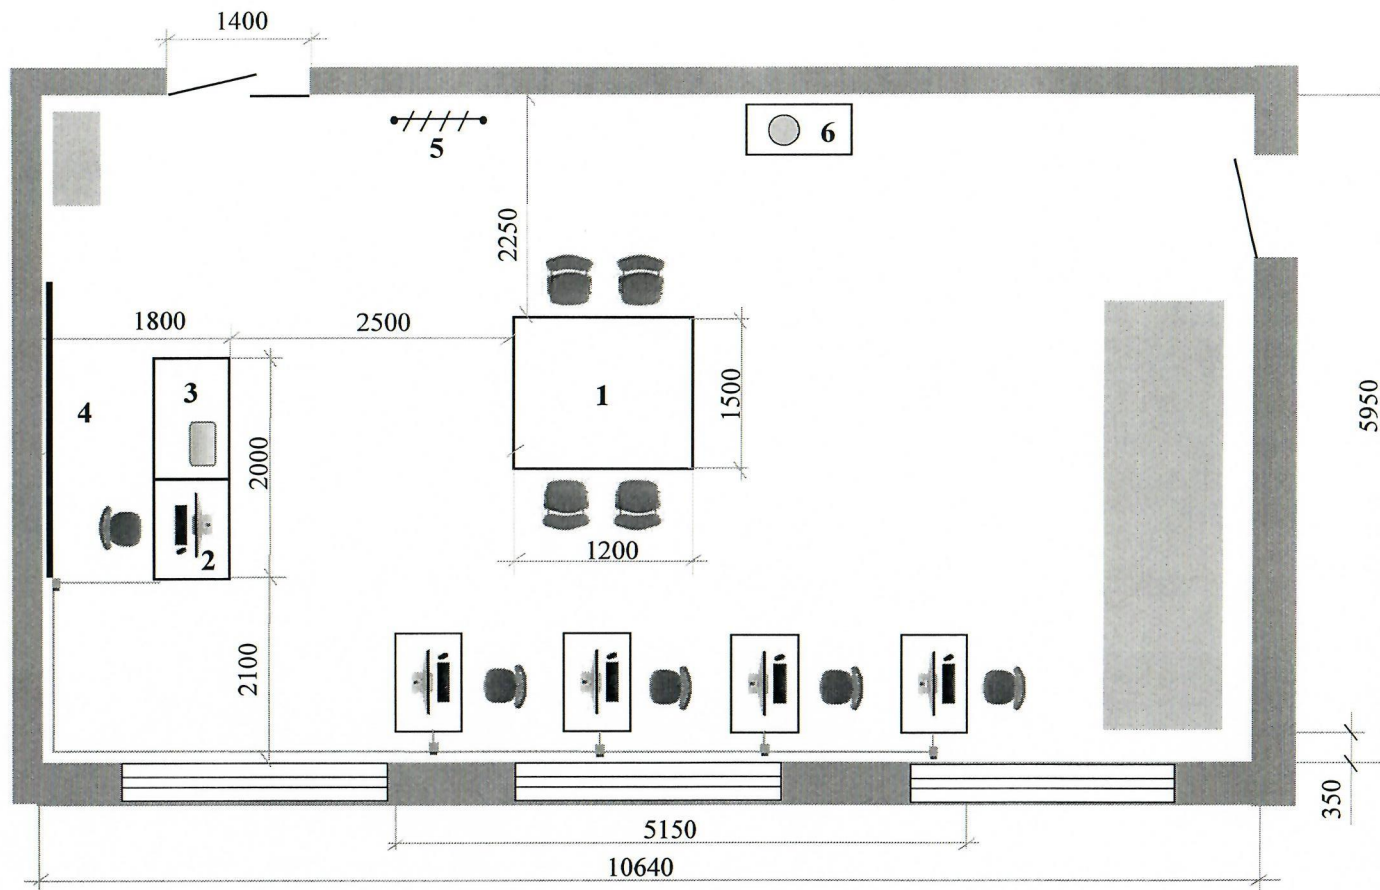

↑
сеть электрического питания

Директор ГПОУ ТО «БМТ»




Косинова Е.А.

ПЛАН ЗАСТРОЙКИ КОМНАТЫ УЧАСТНИКОВ (В)

Экспликация зон

№	Наименование зон
1	зона релаксации
2	зона мультимедийной демонстрации
3	демонстрационный экран
4	стойка-вешалка
5	кулер

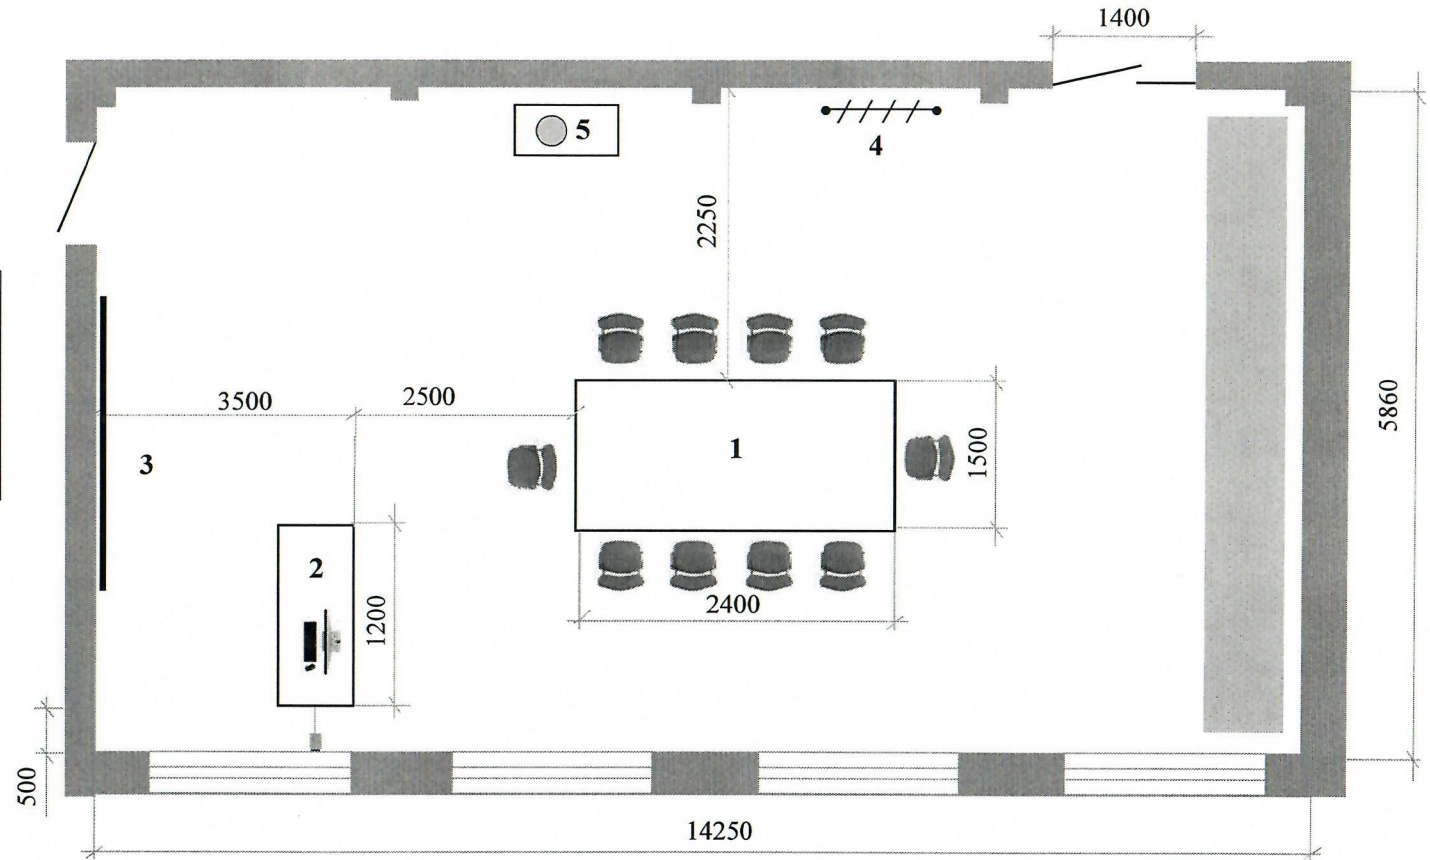

↑
сеть электрического питания

Директор ГПОУ ТО «БМТ»



Косинова Е.А.